


都道府県内における位置関係の図面1/2


山梨県



都道府県内における位置関係の図面2/2

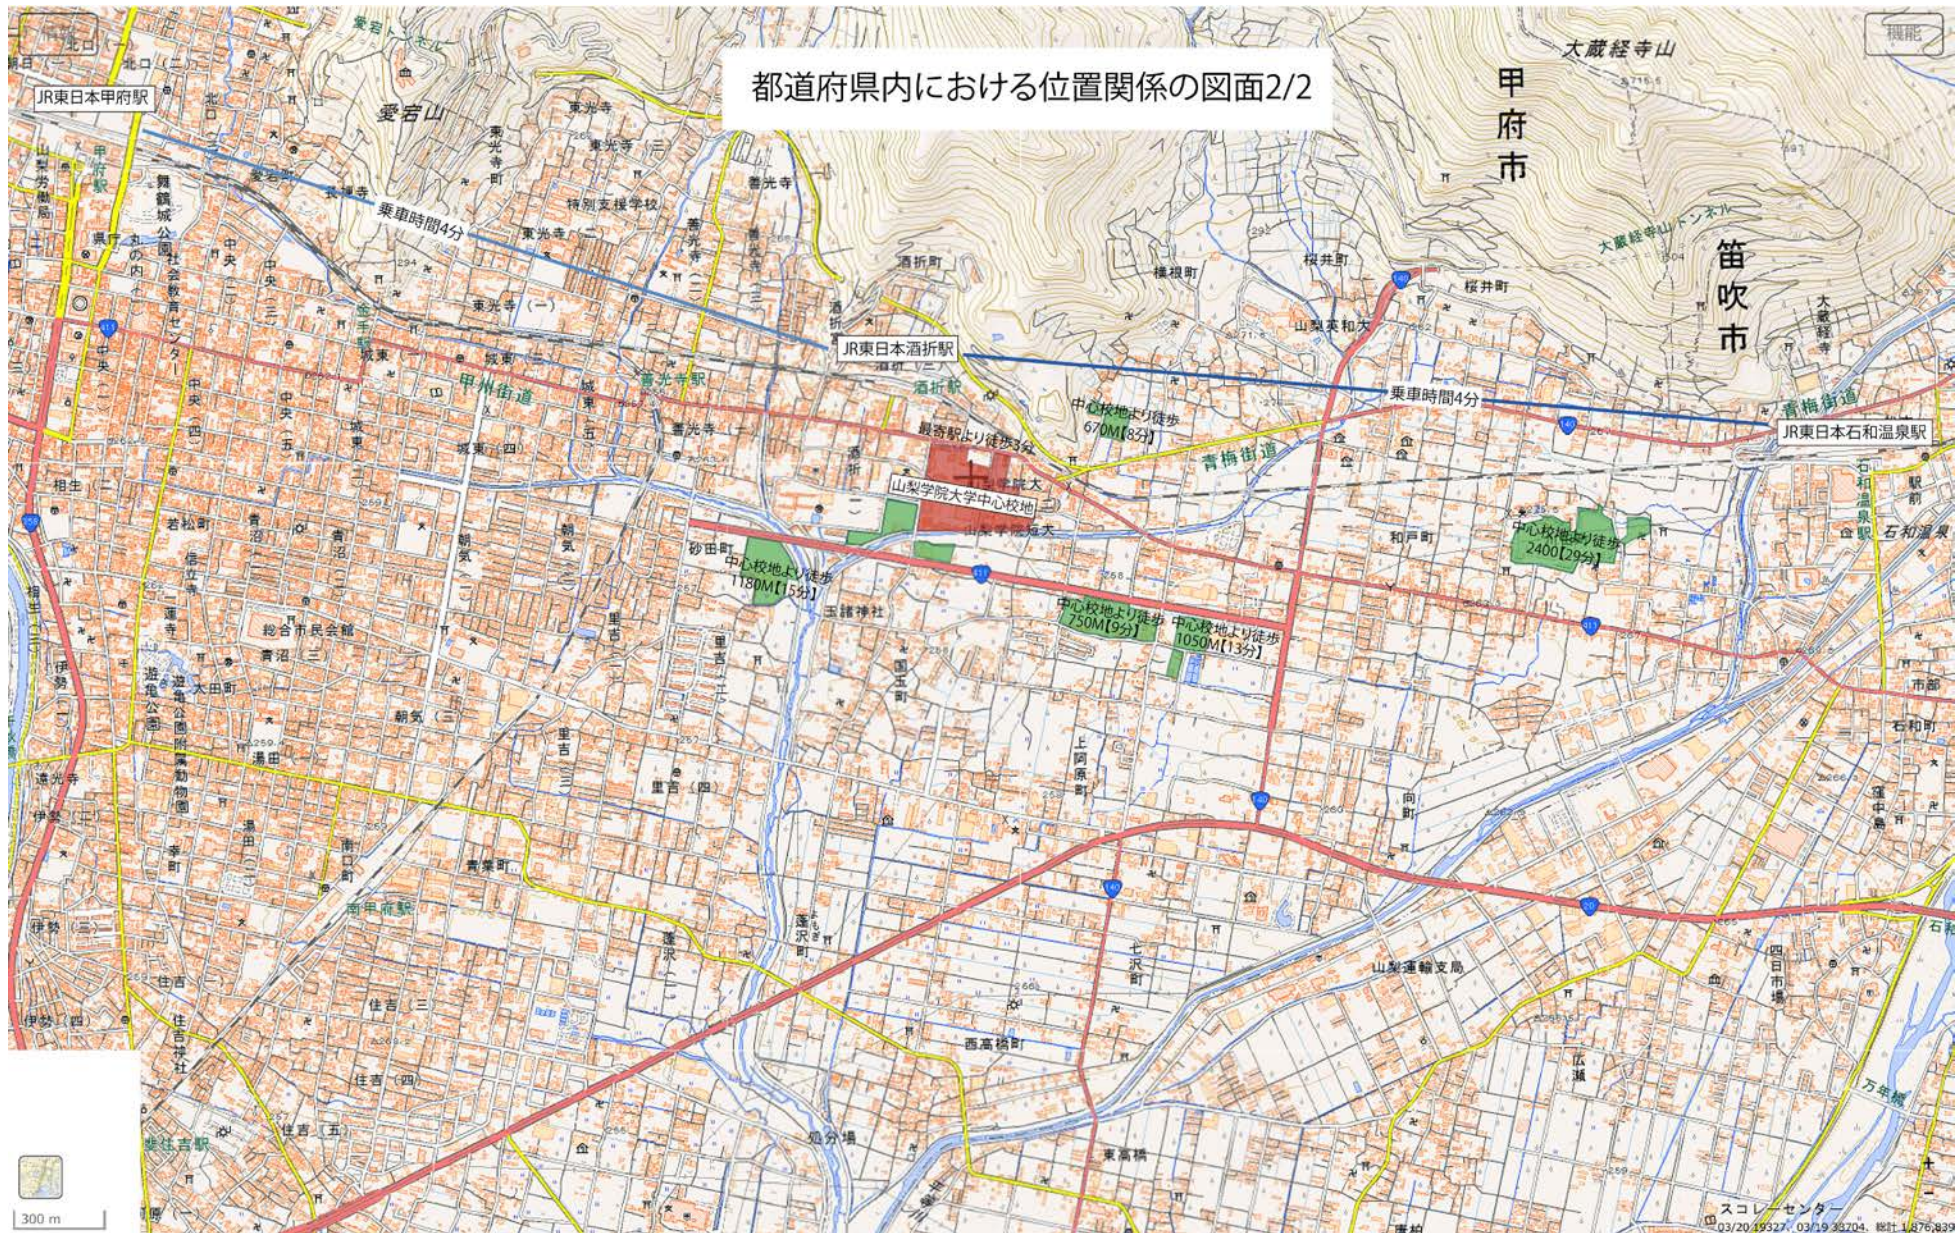

私立大学等の位置及び校地の状況を明らかにする図面

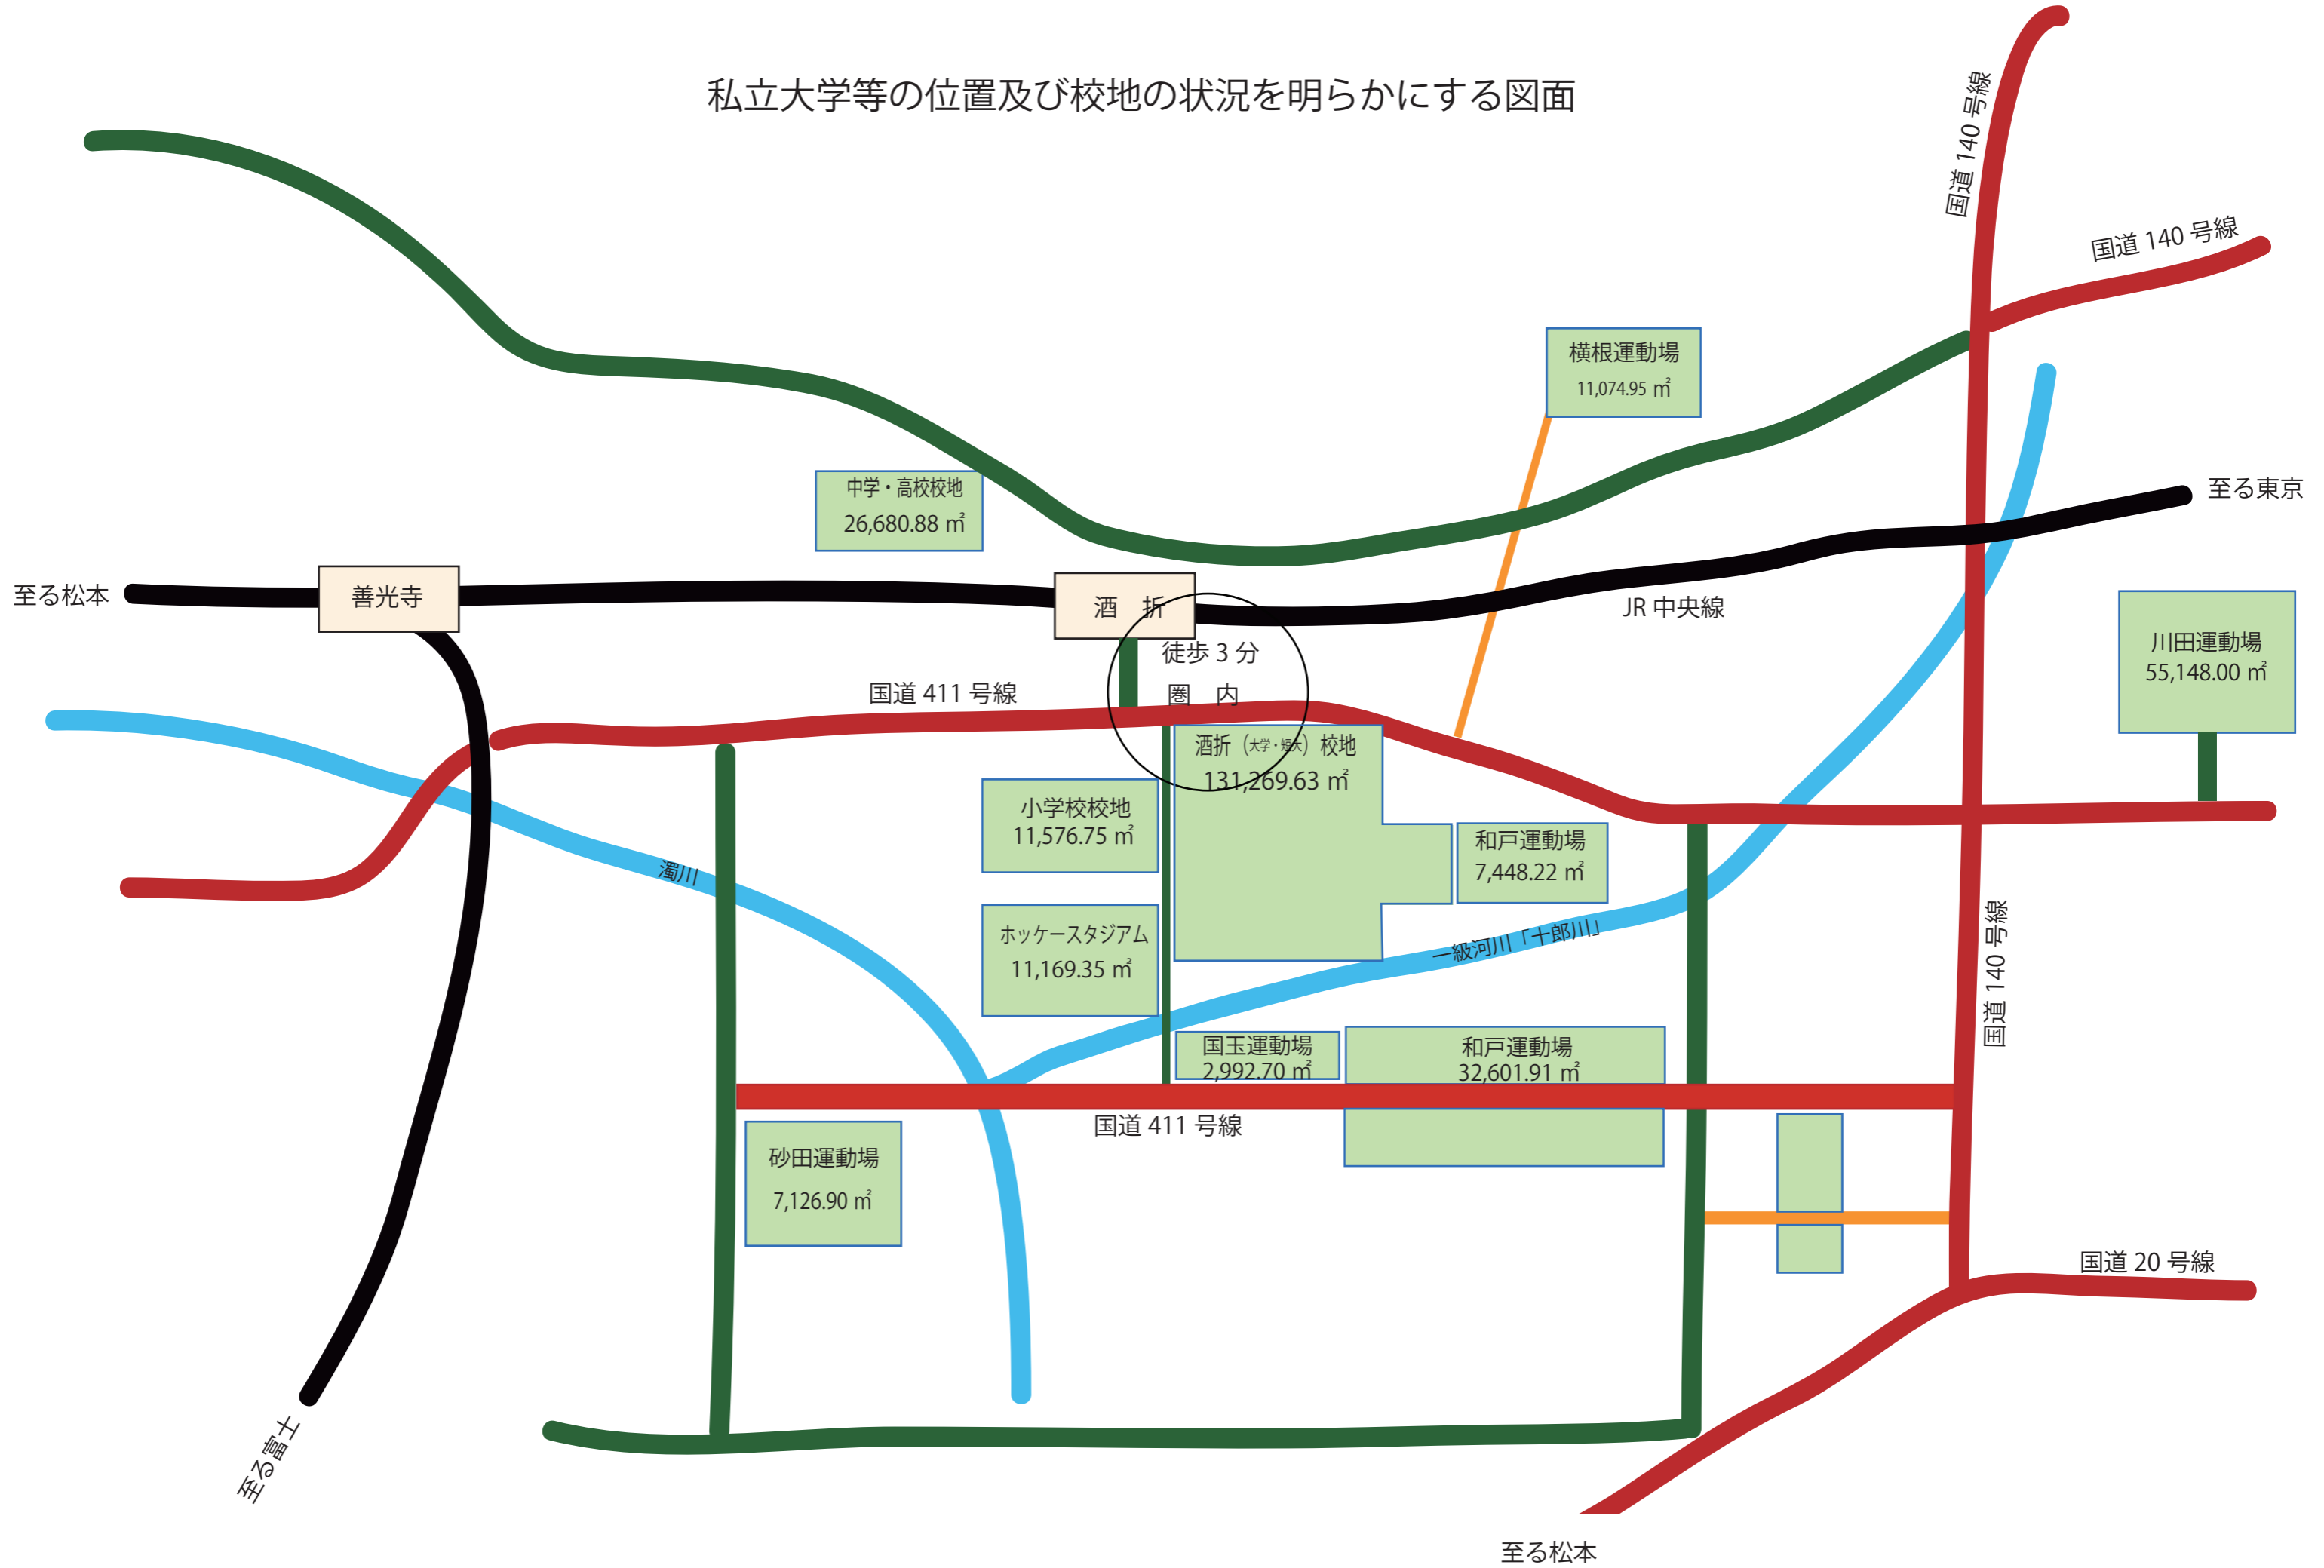

# 校舎配置図

7号館 校舎	鉄筋コンクリート造り3階建	1,560.32㎡	45/51号館 校舎	鉄筋コンクリート造り3階建	3,343.20㎡
9号館 校舎	鉄筋コンクリート造り6階建	3,329.92㎡	52号館 校舎	鉄筋コンクリート造り8階建地下1階	4,274.92㎡
12号館 校舎	鉄筋コンクリート造り5階建	2,601.36㎡	54号館 校舎	鉄筋コンクリート造り4階建	1,309.76㎡
16号館 校舎	鉄筋コンクリート造り4階建	2,601.36㎡	55号館 厚生施設	鉄骨造り平屋建て	319.25㎡
20号館 校舎	鉄筋鉄筋コンクリート造り3階建	4,264.00㎡	58号館 校舎	鉄筋コンクリート造り階建地下階	3,206.27㎡
21号館 校舎	鉄筋コンクリート造り4階建	2,529.60㎡	59号館 体育館	鉄筋コンクリート造り2階建地下1階	3,008.77㎡
33/60号館 図書館	鉄筋コンクリート造り5階建地下1階	3,201.50㎡	61号館 課外施設	鉄筋コンクリート造り3階建	3,201.50㎡
37号館 校舎	鉄筋コンクリート造り3階建	775.20㎡	63号館 屋内水泳場	鉄筋コンクリート造り2階建地下1階	2,041.66㎡
38号館 校舎	鉄筋コンクリート造り7階建	3,376.23㎡	66号館 校舎	鉄骨造り5階建て地下1階	3,767.60㎡
40号館 校舎	鉄筋コンクリート造り4階建	3,574.60㎡	70号館 校舎	鉄筋コンクリート造り6階建地下1階	3,401.80㎡
43号館 課外施設	鉄筋コンクリート造り2階建	1,066.74㎡	78号館 校舎・寄宿舎	鉄筋コンクリート造り7階建	9,797.00㎡
46号館 厚生施設	鉄筋コンクリート造り2階建地下1階	1,444.59㎡	板、88号館 校舎	鉄筋コンクリート造り2階建	3,489.00㎡
47号館 課外施設	鉄筋コンクリート造り2階建	1,151.32㎡	守衛所	鉄筋コンクリート造り平屋建	9.95㎡
50号館 校舎	鉄筋コンクリート造り3階建	1,390.08㎡			

